

發展項目期數第3座(3A及3B)28樓布局圖



發展項目第XID期的邊界線

比例尺 0米 10米


發展項目期數第3座(3A及3B)28樓布局圖



發展項目地盤C2的邊界線(地盤C2包含發展項目第XIB期、第XIC期及第XID期)

發展項目第XID期的邊界線

經「The LOHAS 康城」商場¹
直達²康城站B出口

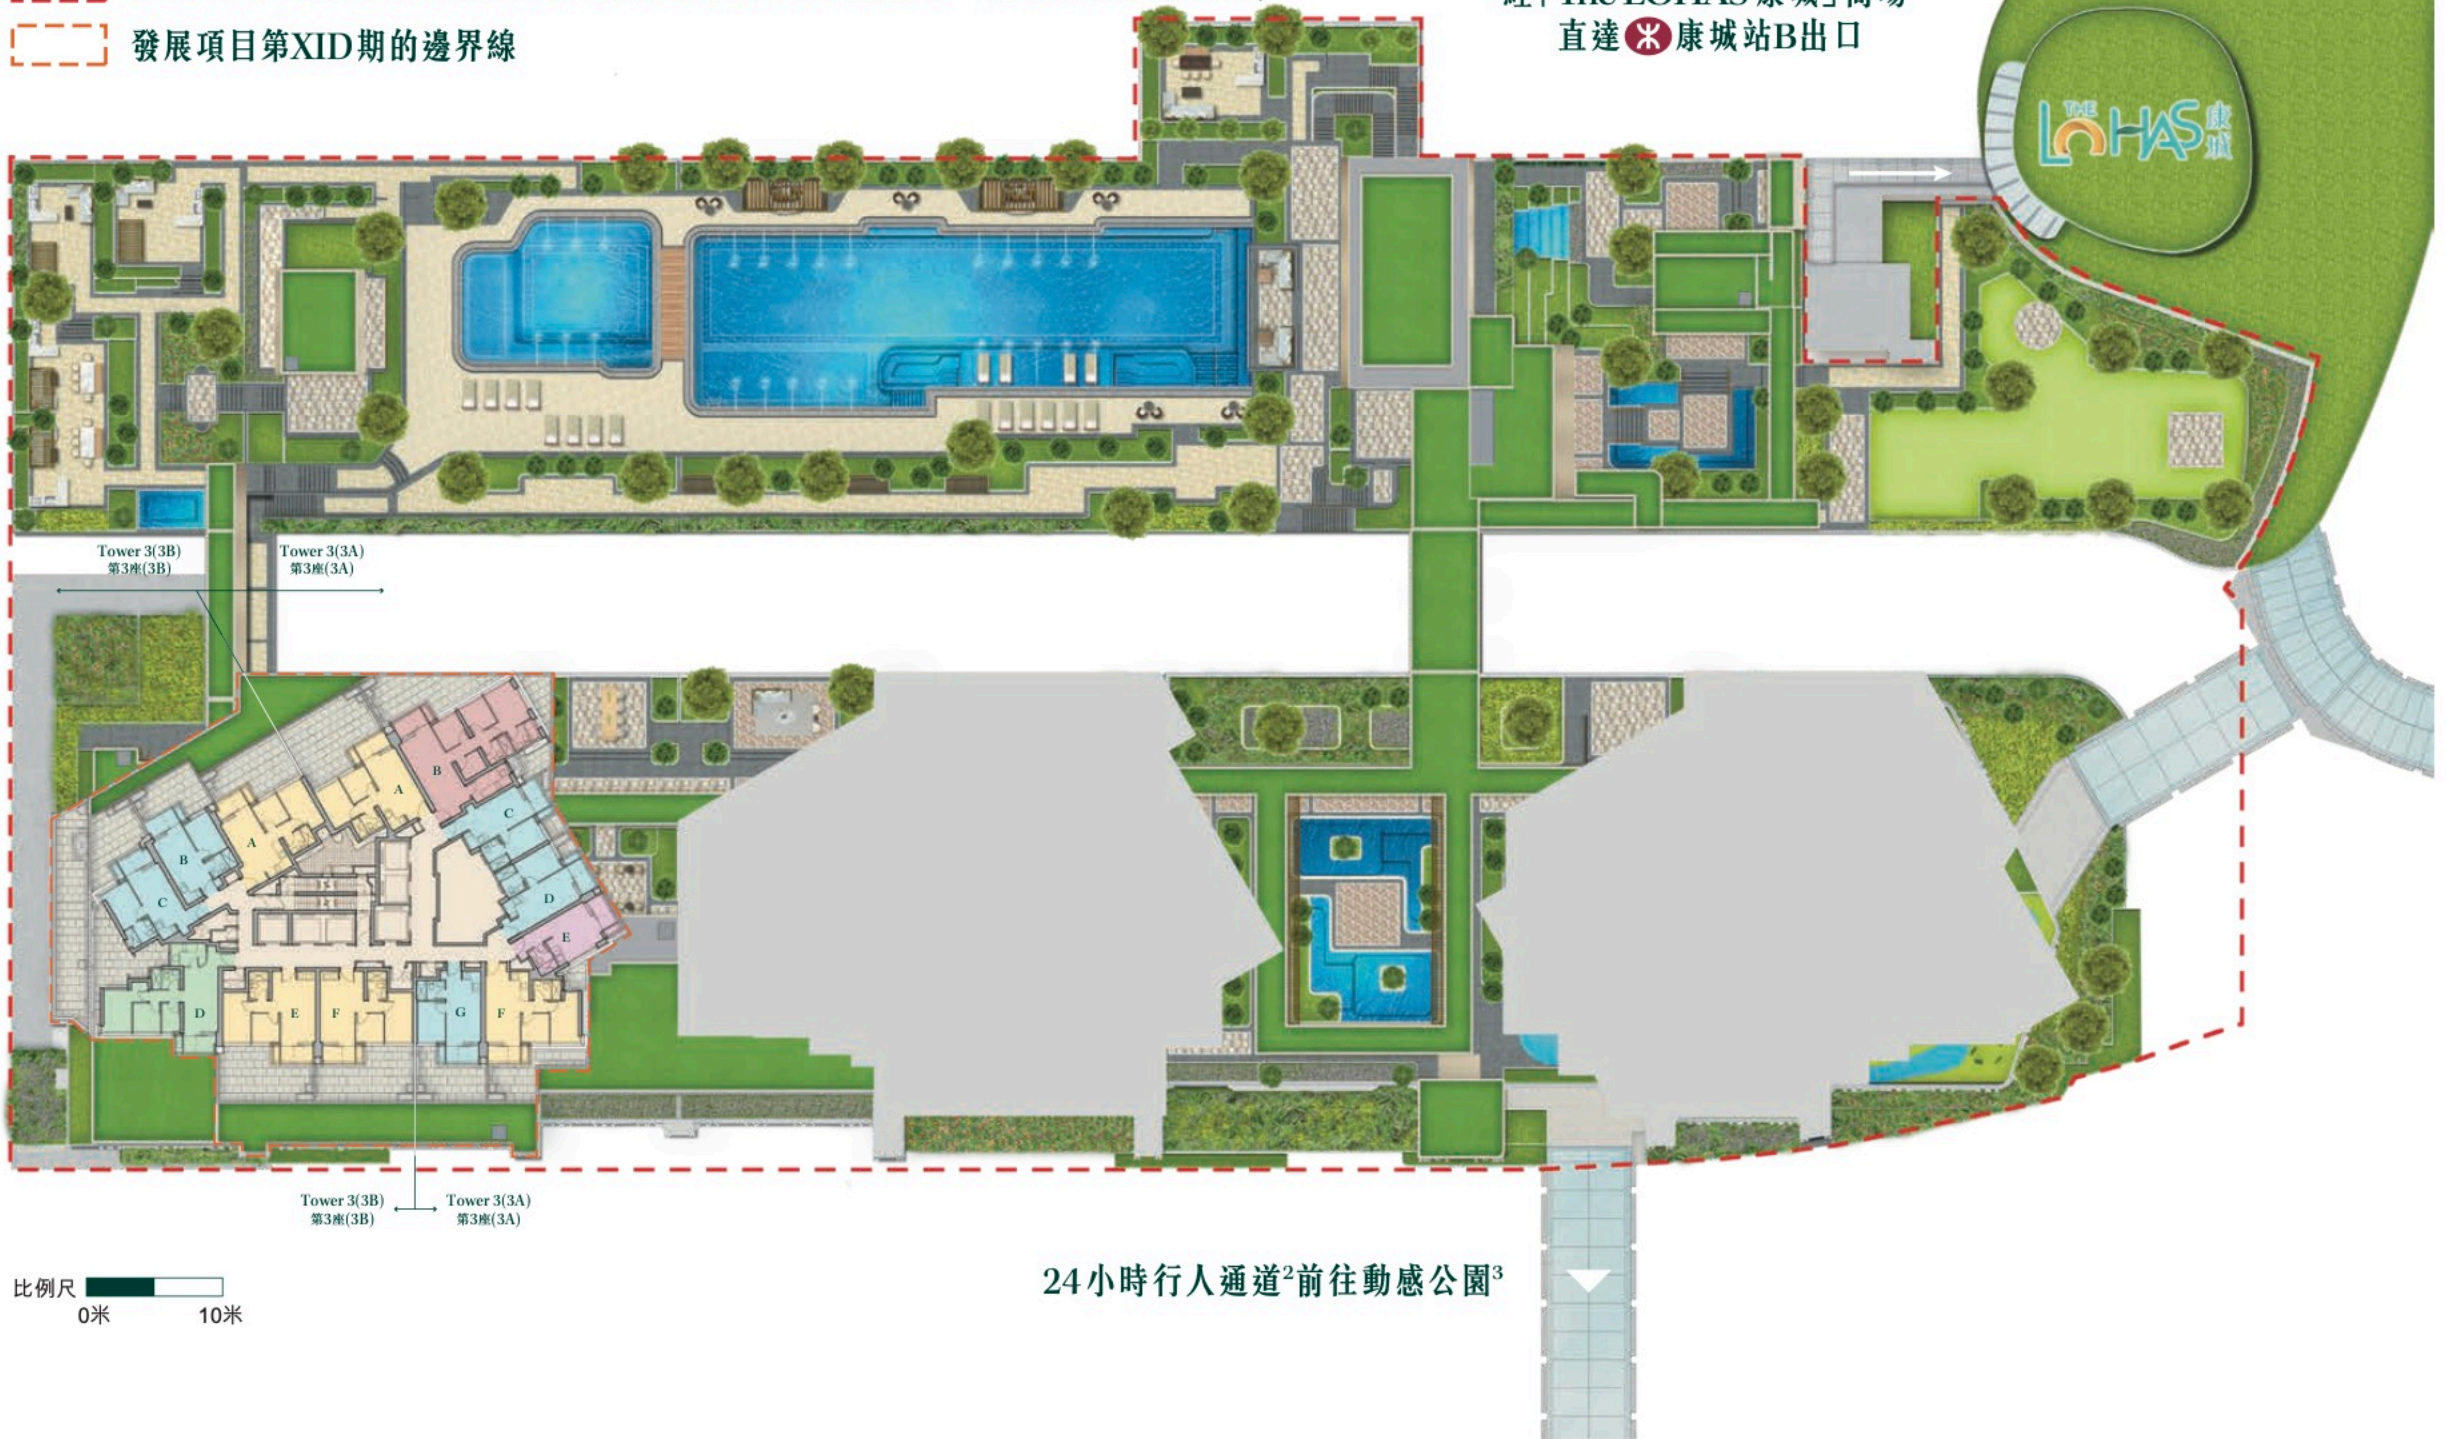

比例尺 0米 10米

24小時行人通道²前往動感公園³

第3座(3A及3B)住宅物業間隔	數目	實用面積(平方呎)
開放式	49	283'
1房(開放式廚房)	240	337' - 371'
2房(開放式廚房)	240	442' - 462'
2房(開放式玻璃廚房)+儲物室	49	572'
3房1套+儲物室	48	719'

第3座(3A及3B)住宅物業間隔	數目	實用面積(平方呎)
平台特色戶	11	299' - 678'
頂層天台特色戶	7	283' - 978'

