

發展項目期數第1座(1A及1B)28樓布局圖




比例尺 0米 10米



發展項目期數的邊界線

經「The LOHAS 康城」商場¹
直達  康城站B出口

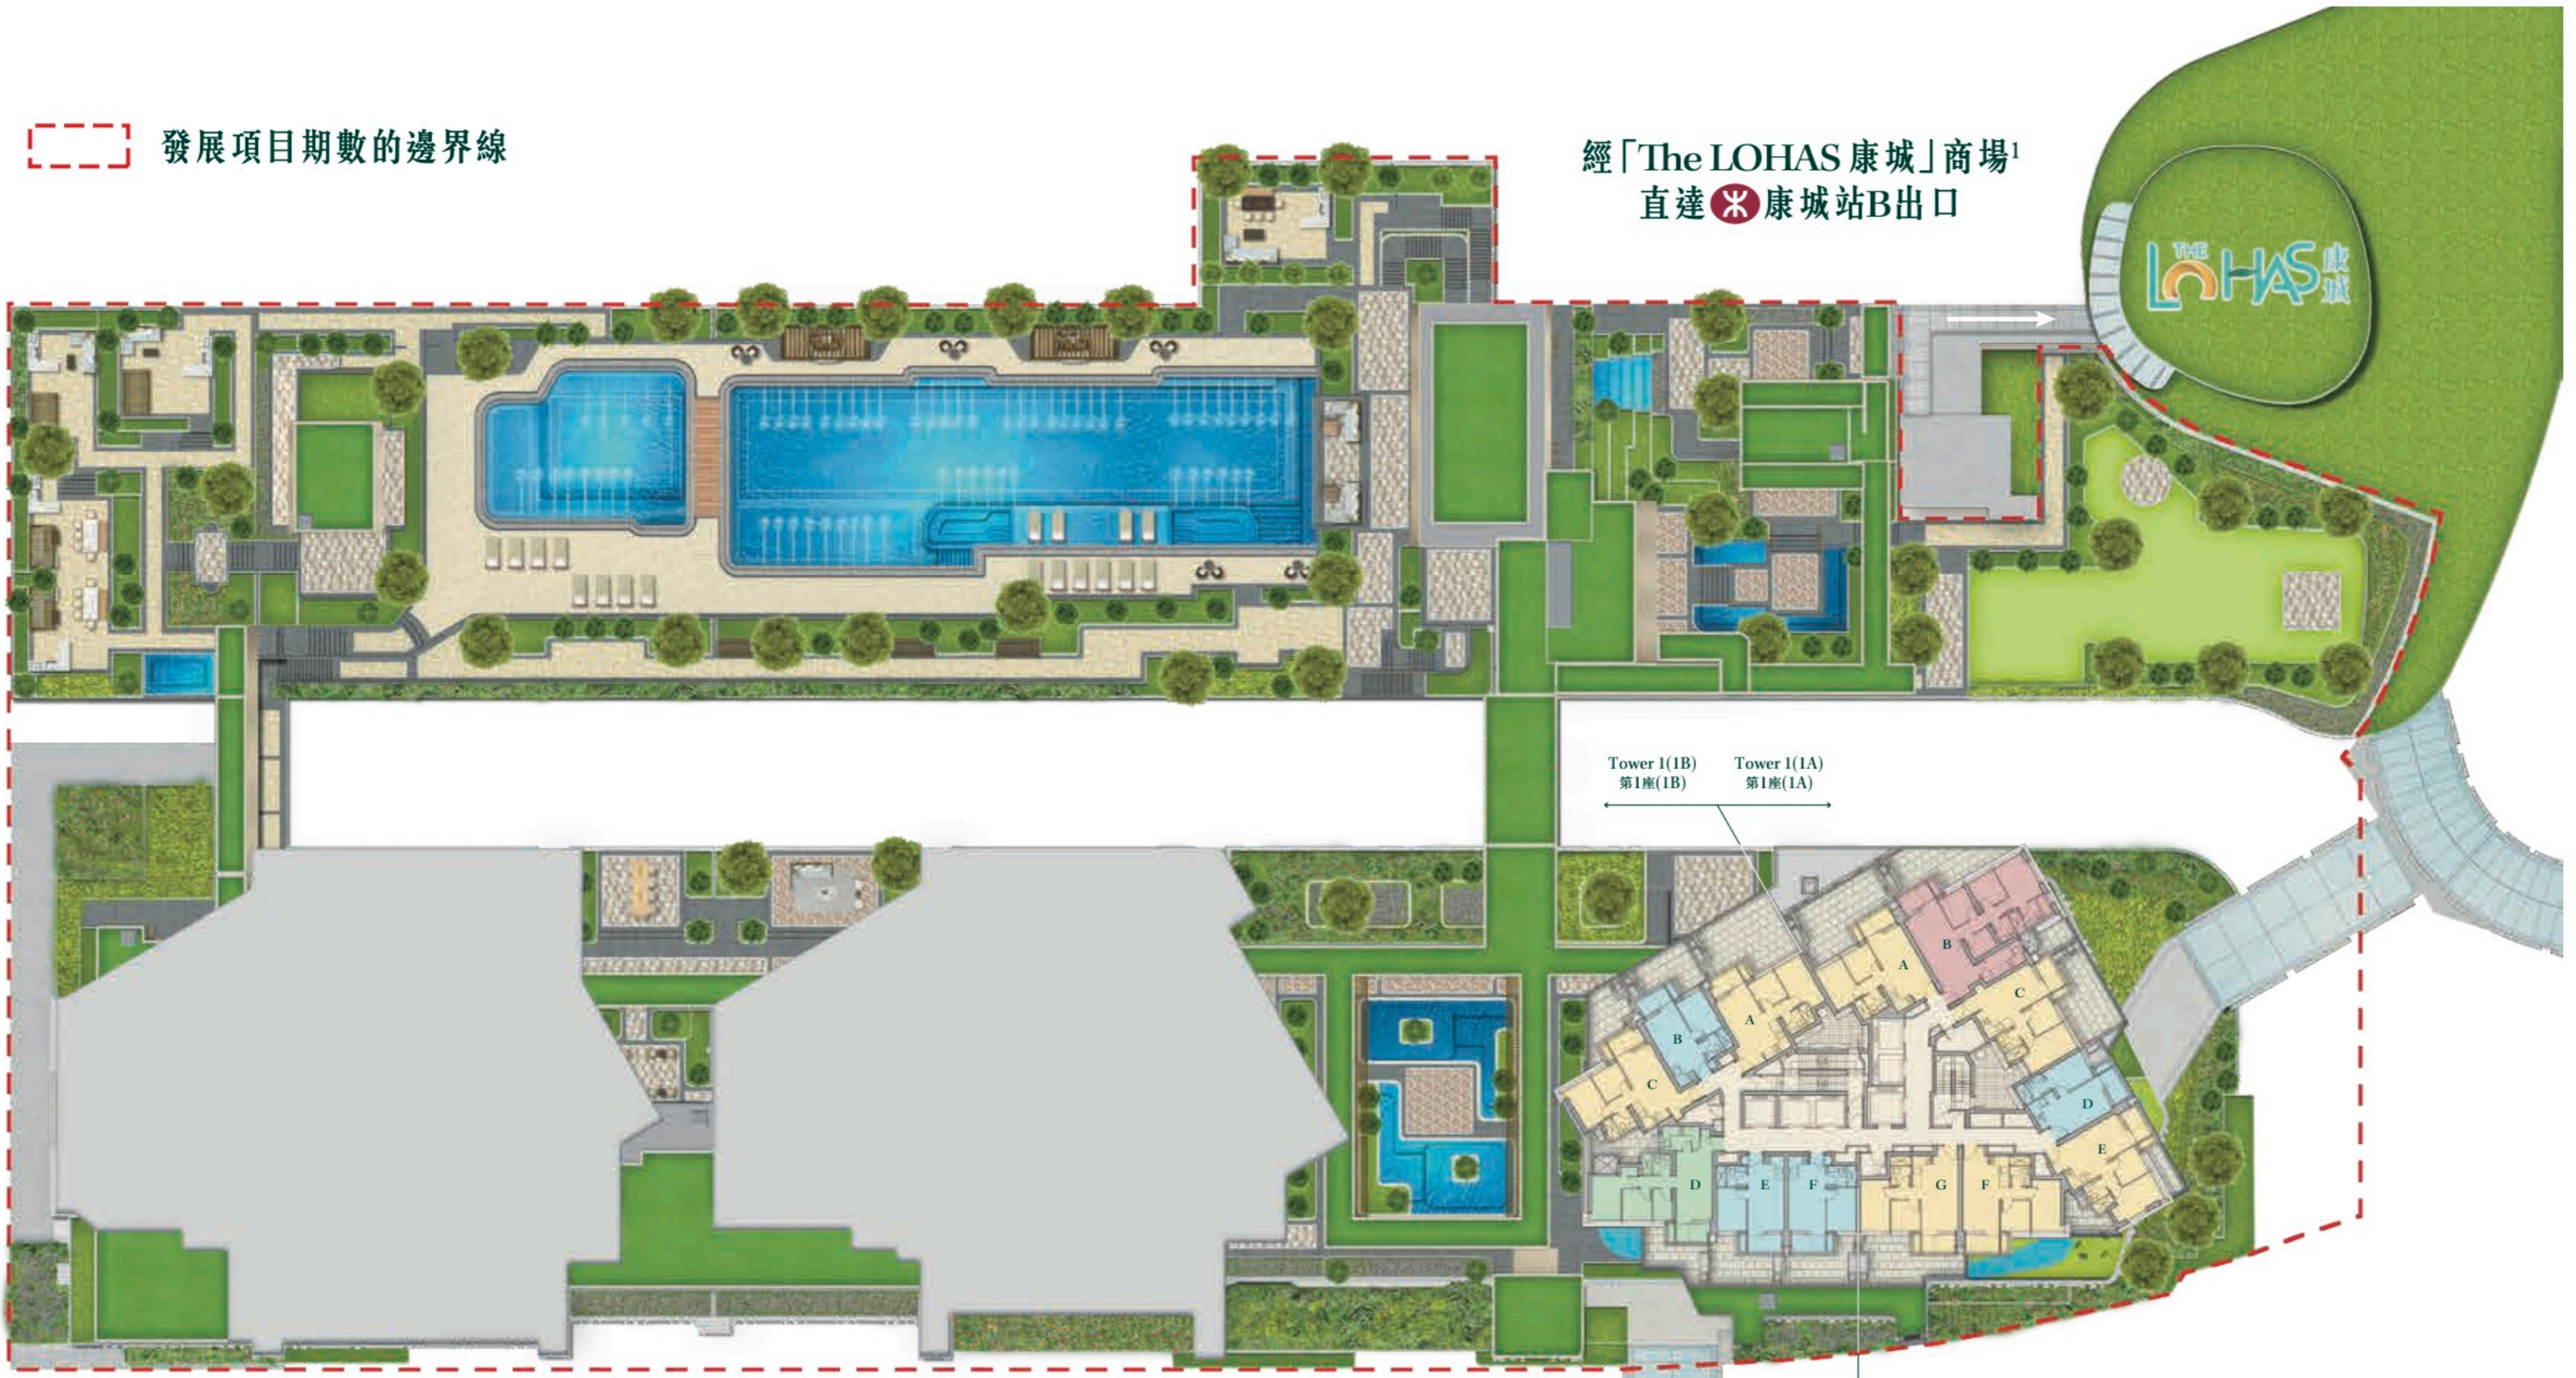

Tower 1(1B)
第1座(1B)

Tower 1(1A)
第1座(1A)

Tower 1(1B)
第1座(1B)

Tower 1(1A)
第1座(1A)

比例尺 
0米 10米

24小時行人通道²前往動感公園³

